


Loyola 1530

1er Piso | Frente A

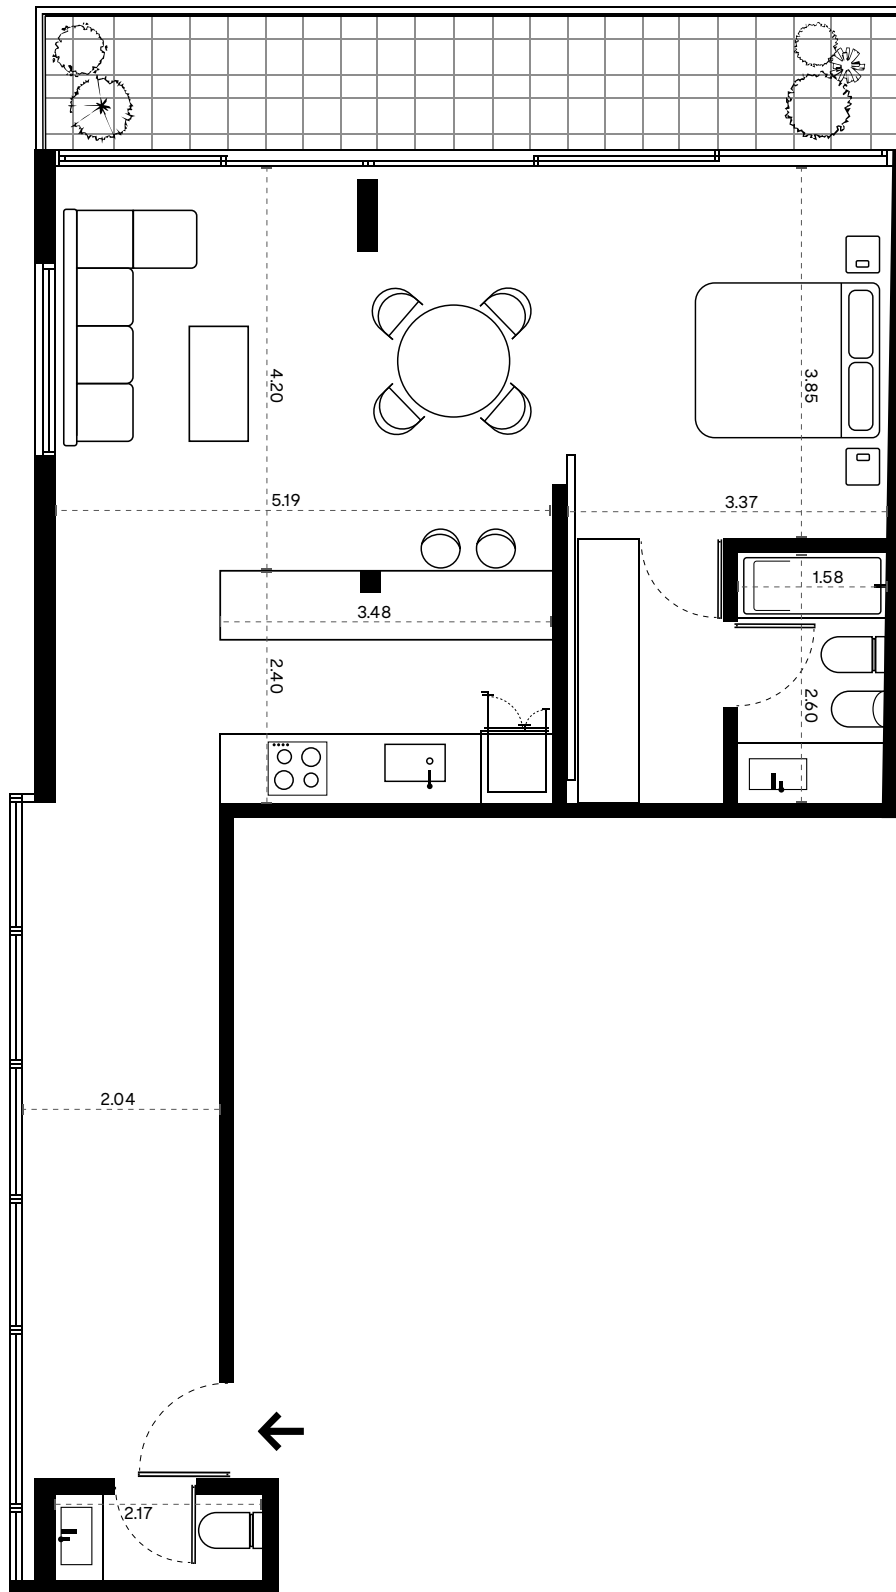

Las descripciones e imágenes son de uso ilustrativo y están sujetas a modificaciones, adecuaciones y replanteos. Las características de las unidades serán las que surjan del boleto de compraventa. Asimismo, las medidas y superficies de los planos son meramente orientativas y las definitivas surgirán del plano de mensura y división en propiedad horizontal.



ARQUITECTOS
COLLE CROCE

2 AMBIENTES
94,08M² TOTALES

80,86M² CUBIERTOS
5,42M² SEMICUBIERTOS

7,8M² DESCUBIERTOS
CHACARITA, CABA