


Conesa 3029

3er Piso | Contrafrente D

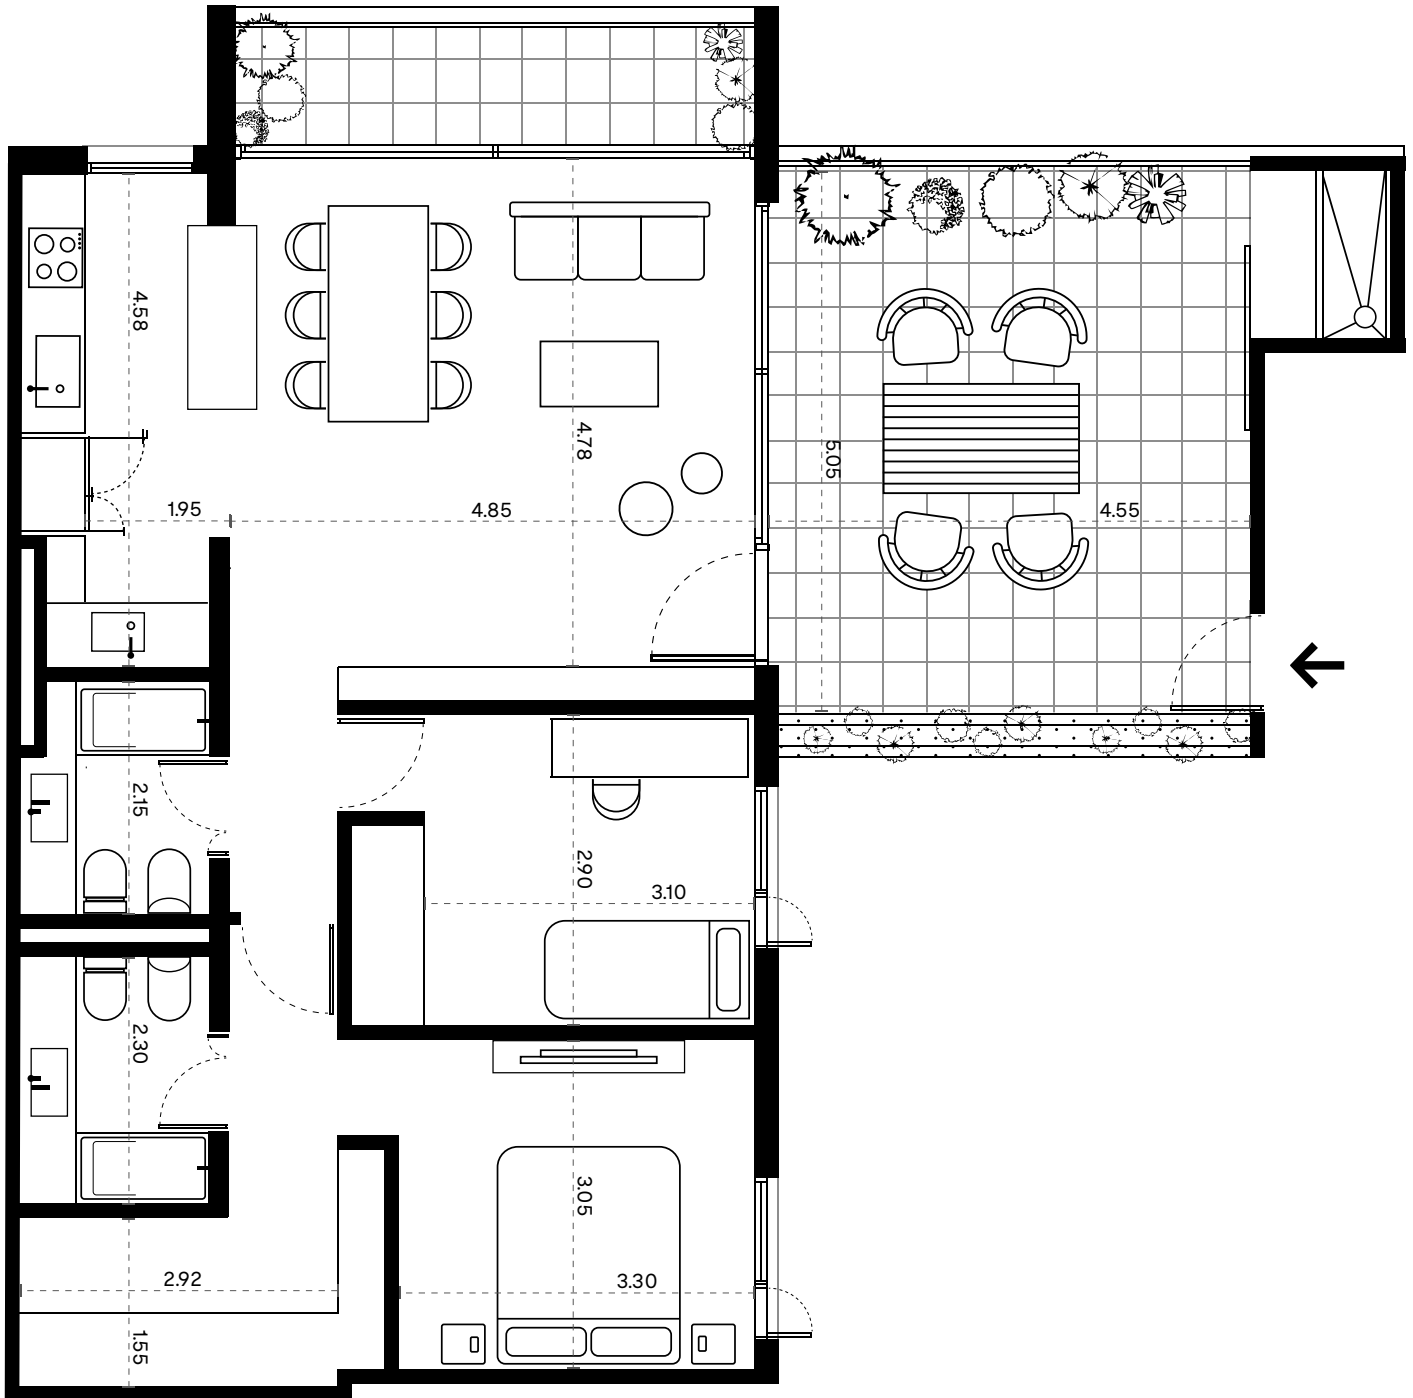

Las descripciones e imágenes son de uso ilustrativo y están sujetas a modificaciones, adecuaciones y replanteos. Las características de las unidades serán las que surjan del boleto de compraventa. Asimismo, las medidas y superficies de los planos son meramente orientativas y las definitivas surgirán del plano de mensura y división en propiedad horizontal.



ARQUITECTOS
MONOBLOCK

3 AMBIENTES
115M² TOTALES

82M² CUBIERTOS
33M² DESCUBIERTOS

NUÑEZ
CABA