


Conesa 3029

4to Piso | Frente A

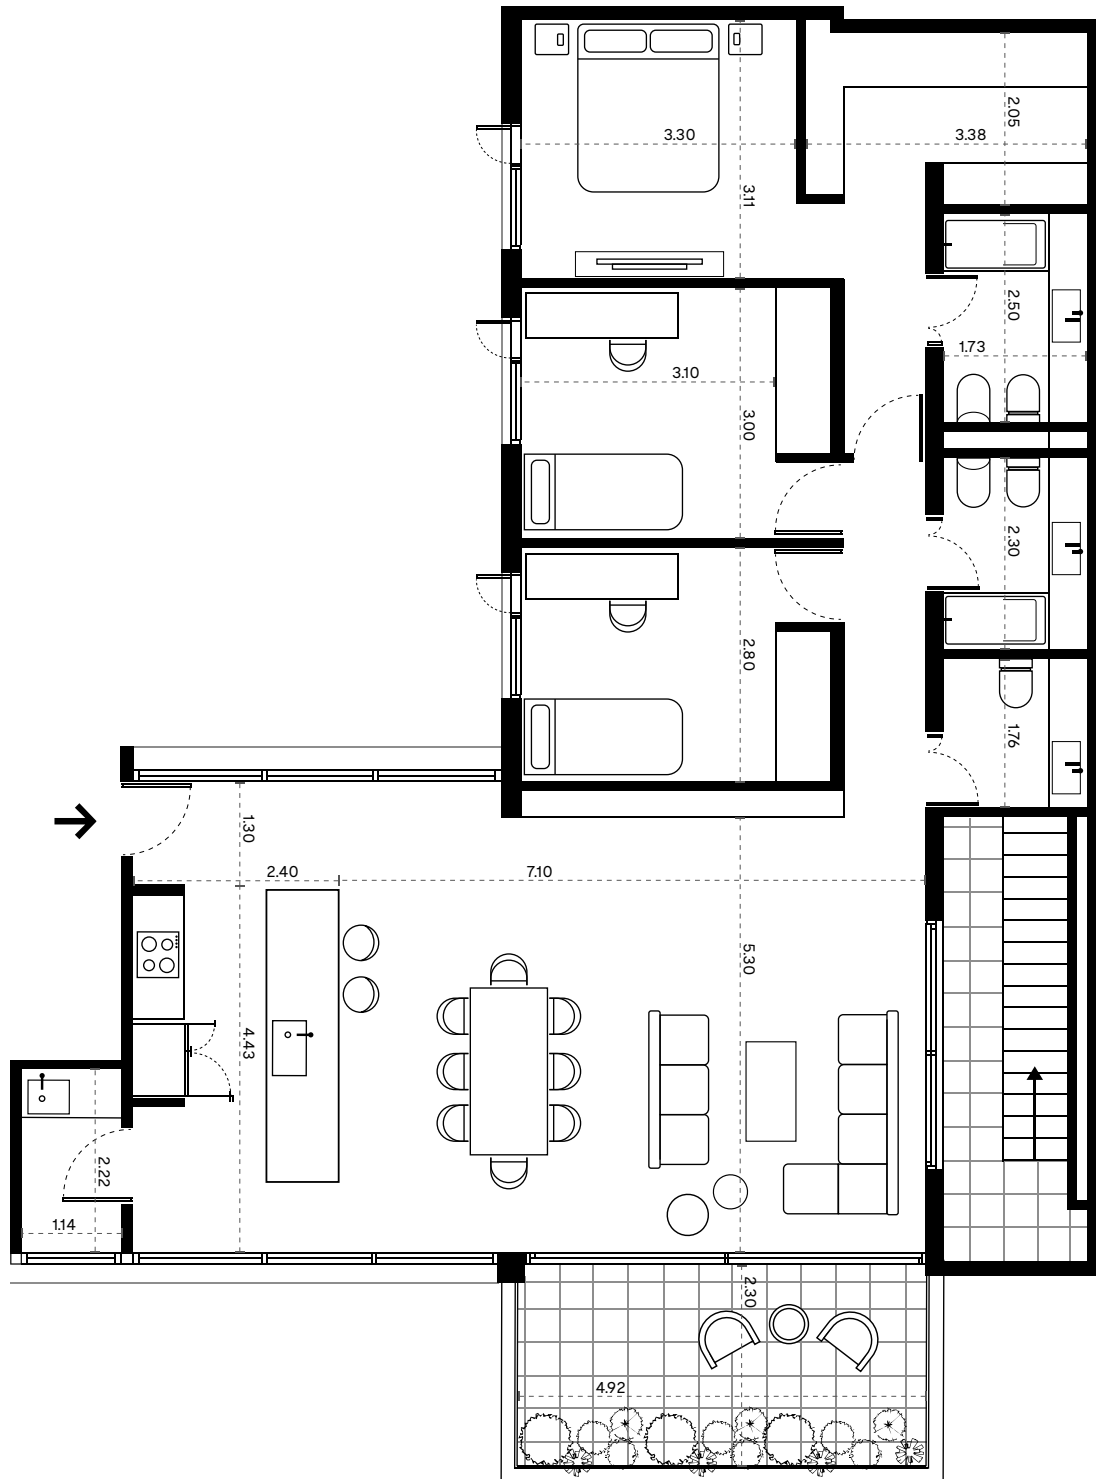

Las descripciones e imágenes son de uso ilustrativo y están sujetas a modificaciones, adecuaciones y replanteos. Las características de las unidades serán las que surjan del boleto de compraventa. Asimismo, las medidas y superficies de los planos son meramente orientativas y las definitivas surgirán del plano de mensura y división en propiedad horizontal.



ARQUITECTOS
MONOBLOCK


4 AMBIENTES
+ TERRAZA

248M² TOTALES
129M² CUBIERTOS

119M² DESCUBIERTOS
NUÑEZ, CABA

Conesa 3029

4to Piso | Frente A | Terraza

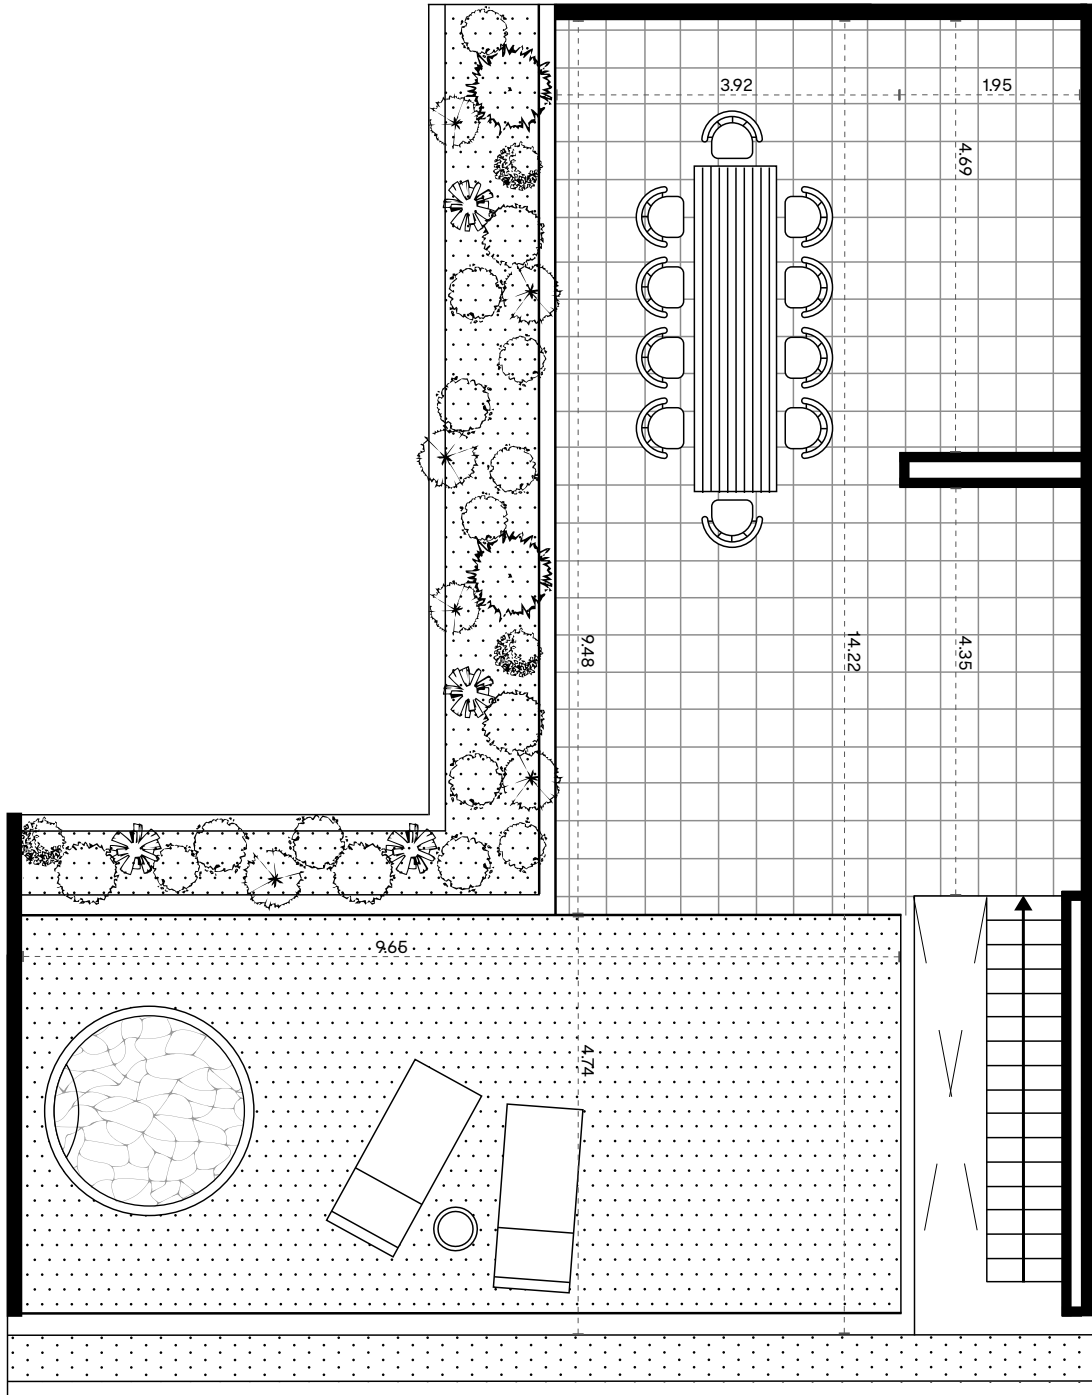

Las descripciones e imágenes son de uso ilustrativo y están sujetas a modificaciones, adecuaciones y replanteos. Las características de las unidades serán las que surjan del boleto de compraventa. Asimismo, las medidas y superficies de los planos son meramente orientativas y las definitivas surgirán del plano de mensura y división en propiedad horizontal.



ARQUITECTOS
MONOBLOCK

4 AMBIENTES
+ TERRAZA

248M² TOTALES
129M² CUBIERTOS

119M² DESCUBIERTOS
NUÑEZ, CABA