


Zapiola 3151

4to Piso | Frente | Terraza

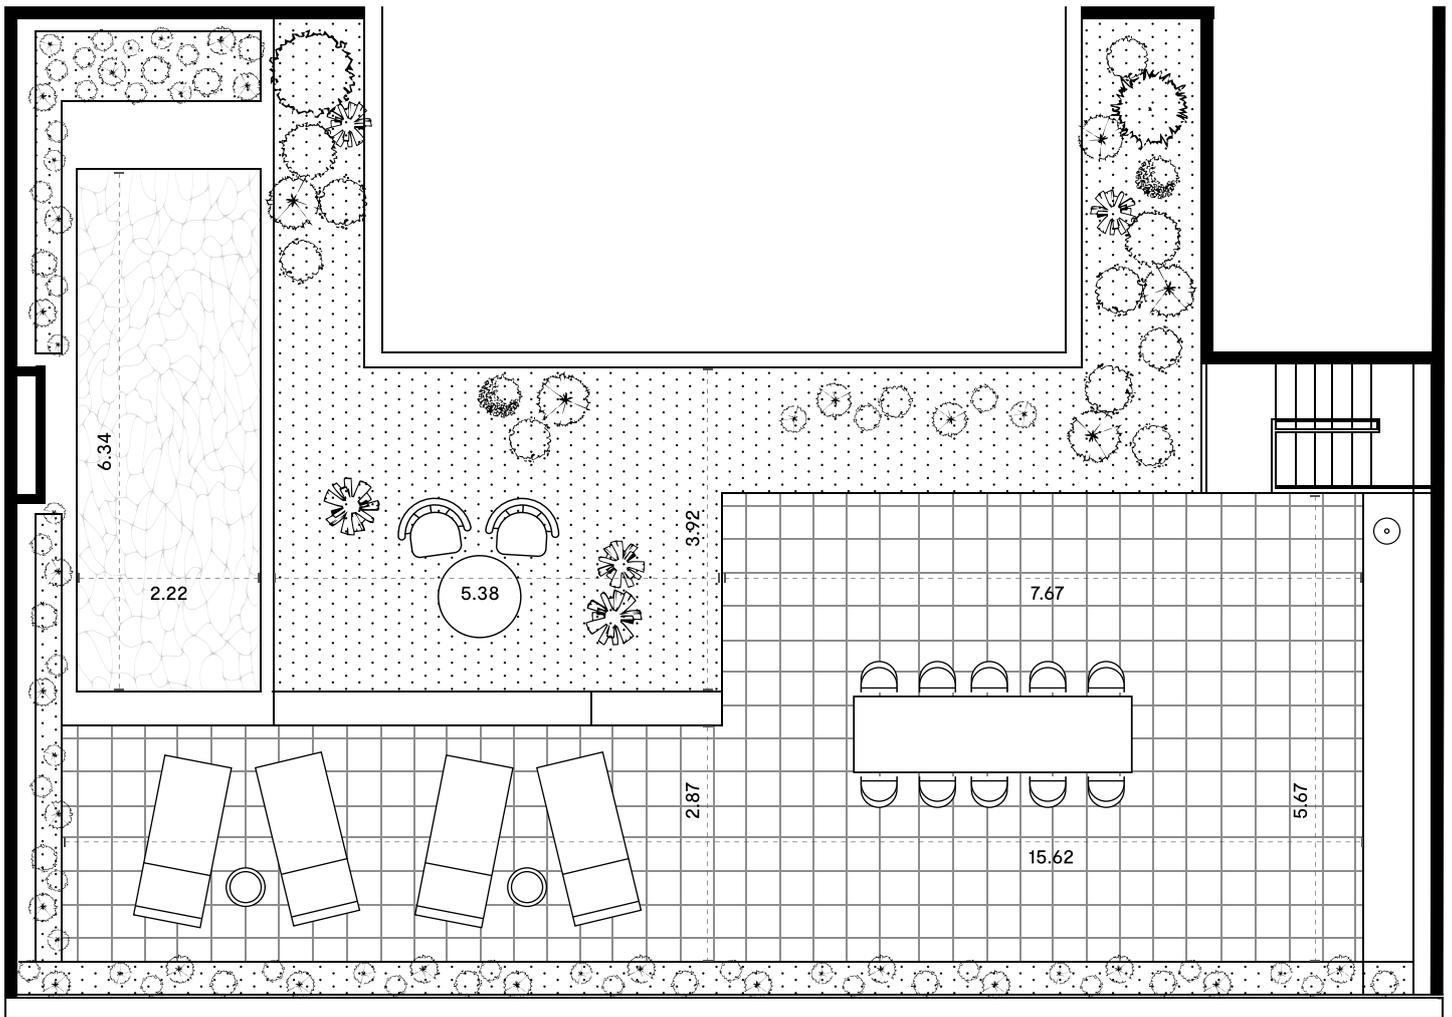

Las descripciones e imágenes son de uso ilustrativo y están sujetas a modificaciones, adecuaciones y replanteos. Las características de las unidades serán las que surjan del boleto de compraventa. Asimismo, las medidas y superficies de los planos son meramente orientativas y las definitivas surgirán del plano de mensura y división en propiedad horizontal.



ARQUITECTOS
MONOBLOCK

4 AMBIENTES
339M² TOTALES

152M² CUBIERTOS
25M² BALCONES

162M² TERRAZA
NUÑEZ, CABA