


Newbery 3364

Planta Baja | UF 1

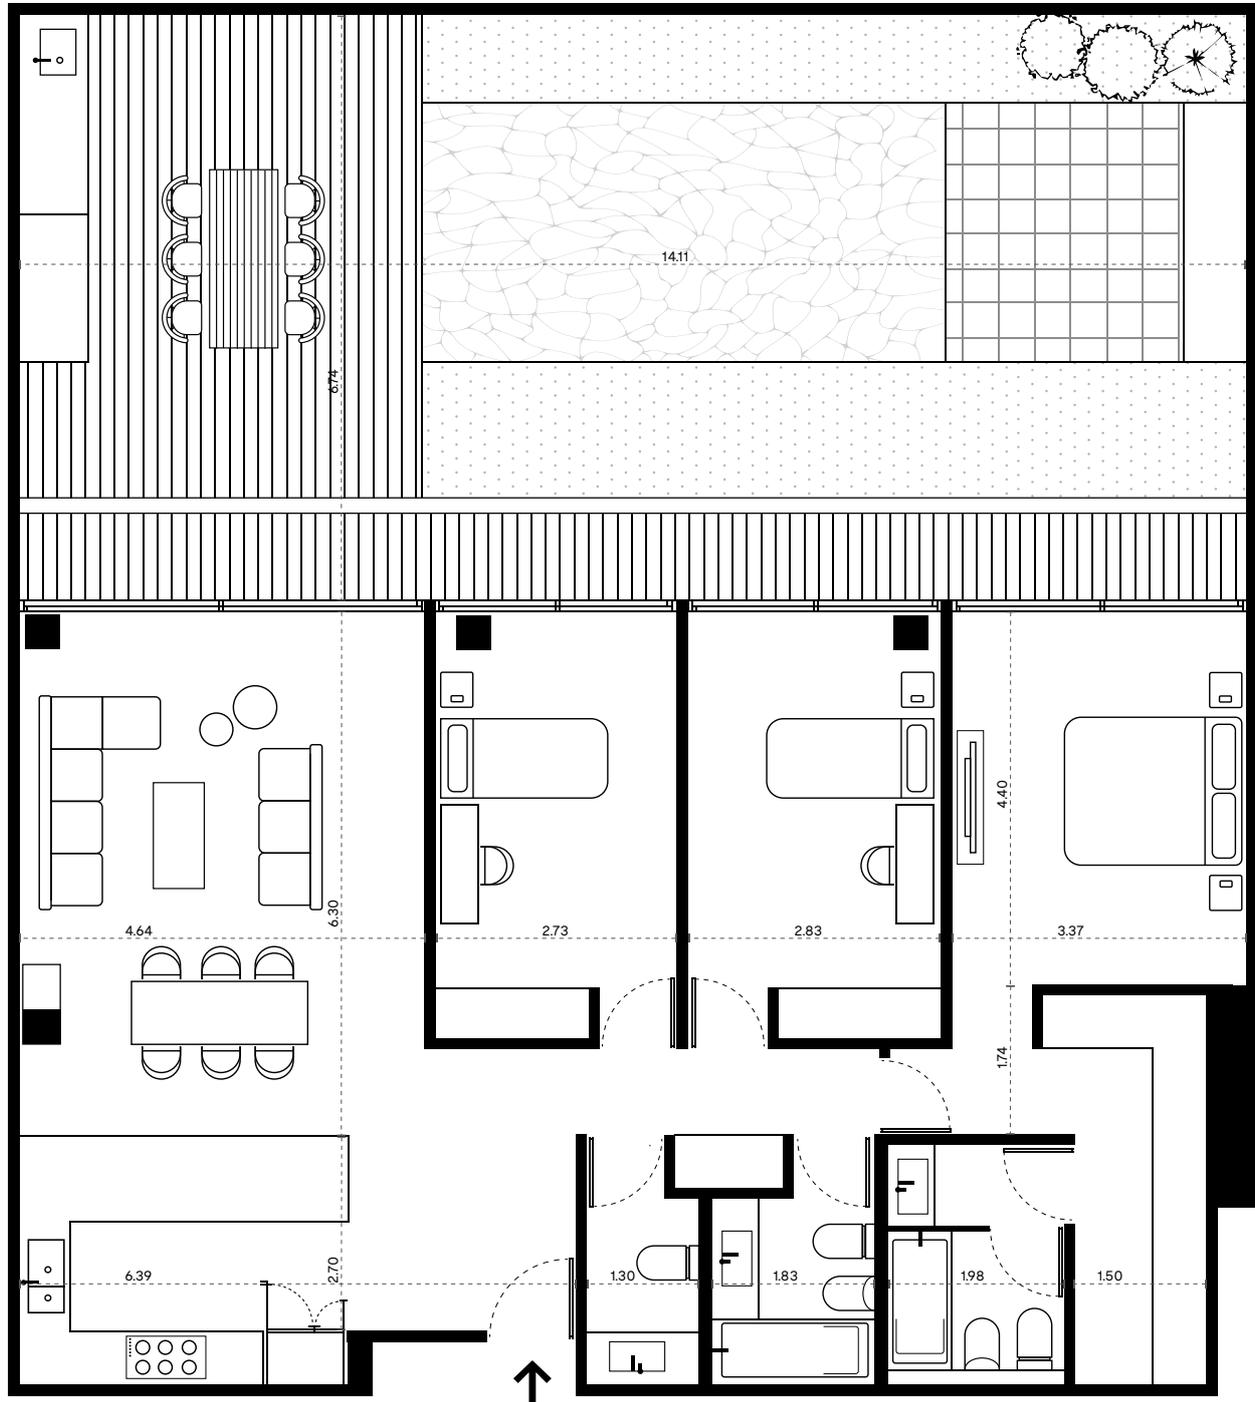

Las descripciones e imágenes son de uso ilustrativo y están sujetas a modificaciones, adecuaciones y replanteos. Las características de las unidades serán las que surjan del boleto de compraventa. Asimismo, las medidas y superficies de los planos son meramente orientativas y las definitivas surgirán del plano de mensura y división en propiedad horizontal.



ARQUITECTOS
DIEGUEZ FRIEDMAN

4 AMBIENTES
224M² TOTALES

126M² CUBIERTOS
98M² DESCUBIERTOS

COLEGIALES
CABA