


# Newbery 3364

1er Piso | UF 2

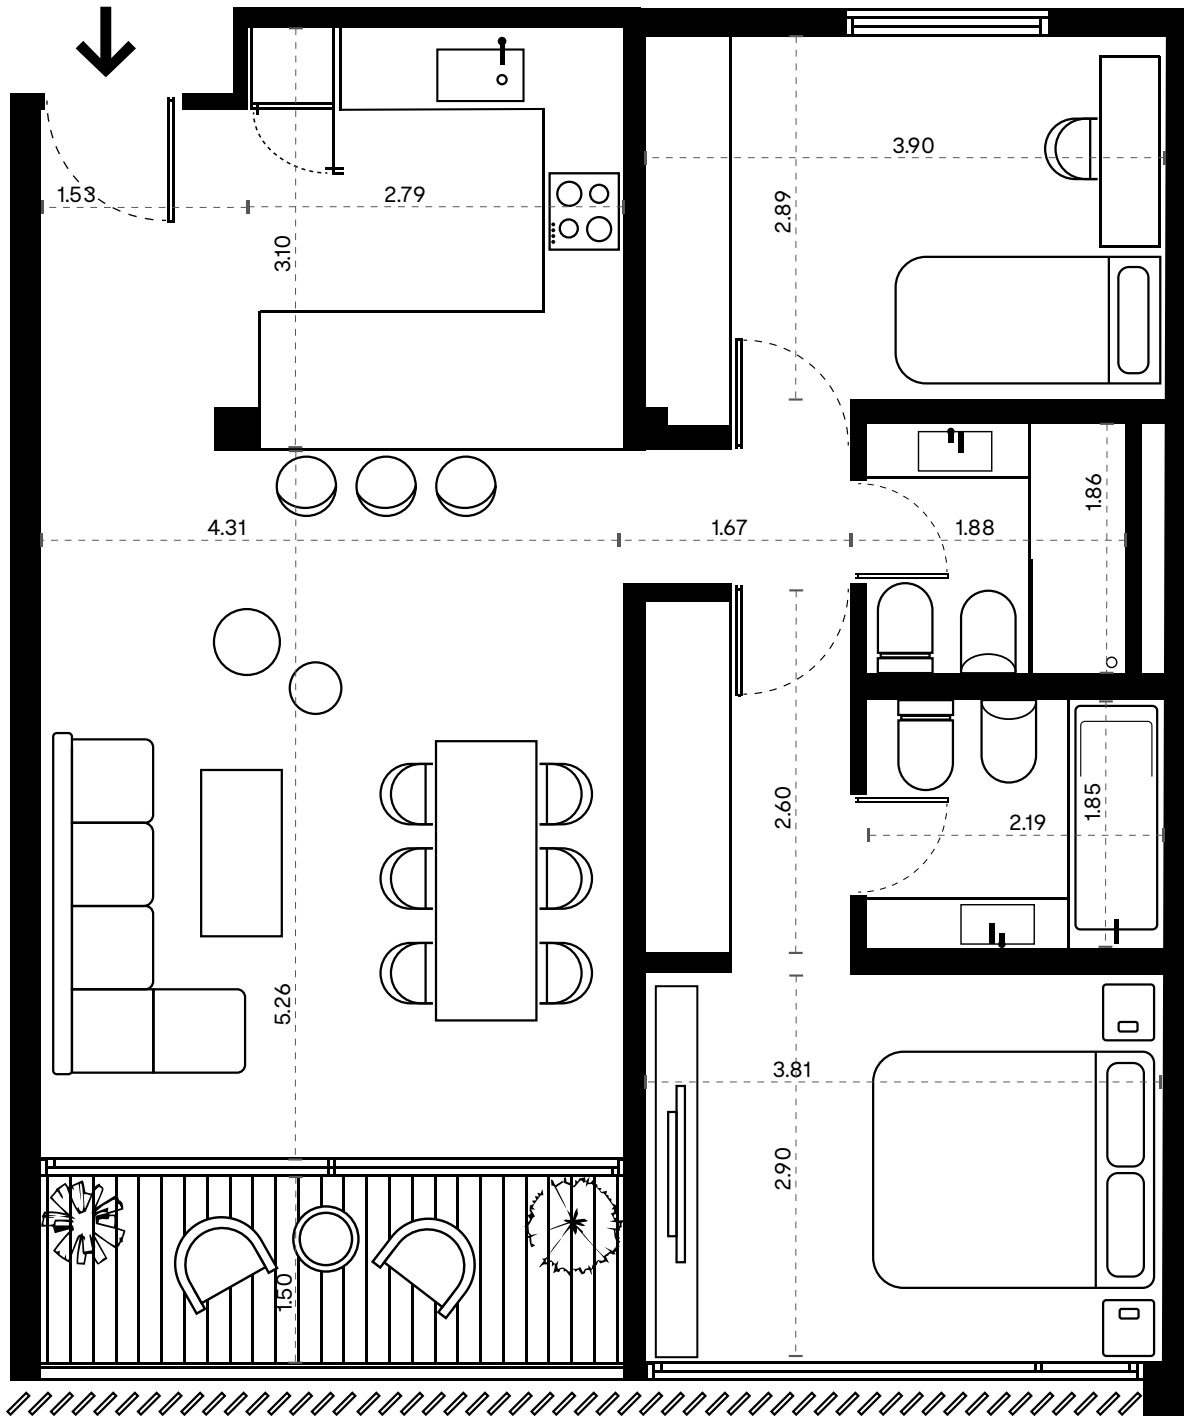

Las descripciones e imágenes son de uso ilustrativo y están sujetas a modificaciones, adecuaciones y replanteos. Las características de las unidades serán las que surjan del boleto de compraventa. Asimismo, las medidas y superficies de los planos son meramente orientativas y las definitivas surgirán del plano de mensura y división en propiedad horizontal.



ARQUITECTOS  
DIEGUEZ FRIEDMAN

3 AMBIENTES  
87M<sup>2</sup> TOTALES

78M<sup>2</sup> CUBIERTOS  
9 M<sup>2</sup> BALCÓN

COLEGIALES  
CABA