


Newbery 3364

1er Piso | UF 3

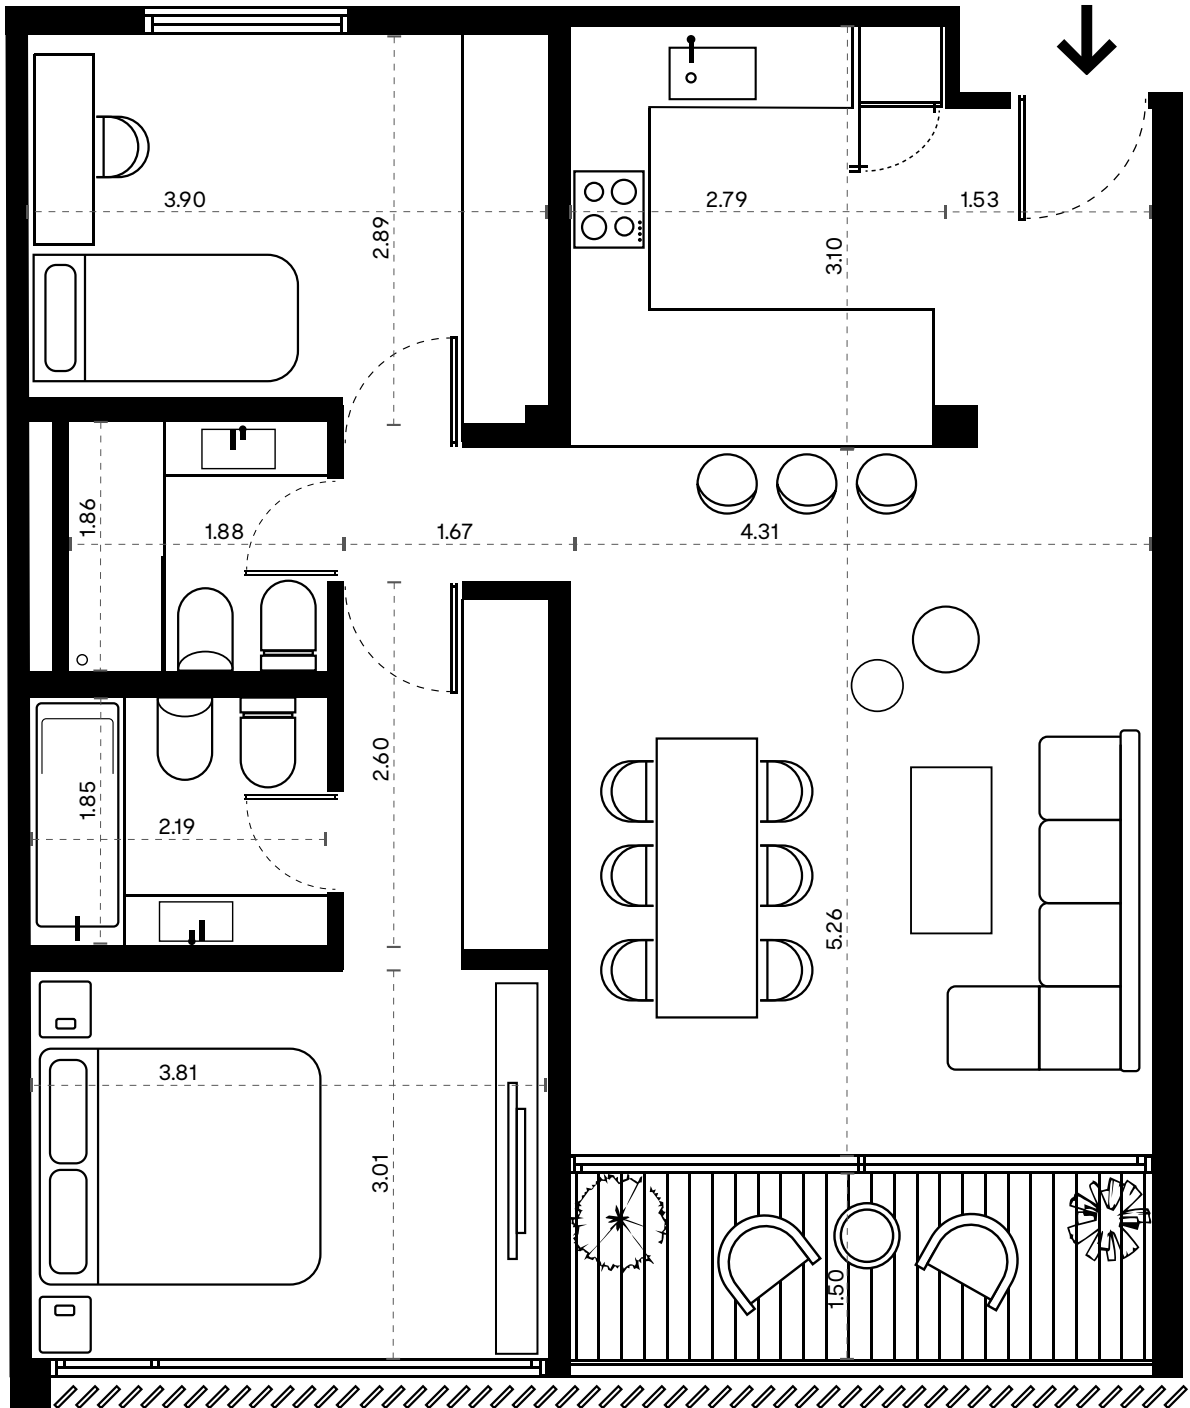

Las descripciones e imágenes son de uso ilustrativo y están sujetas a modificaciones, adecuaciones y replanteos. Las características de las unidades serán las que surjan del boleto de compraventa. Asimismo, las medidas y superficies de los planos son meramente orientativas y las definitivas surgirán del plano de mensura y división en propiedad horizontal.



ARQUITECTOS
DIEGUEZ FRIEDMAN

3 AMBIENTES
85,5M² TOTALES

76,5M² CUBIERTOS
9M² BALCÓN

COLEGIALES
CABA