


# Zapiola 3151

1er Piso | Frente

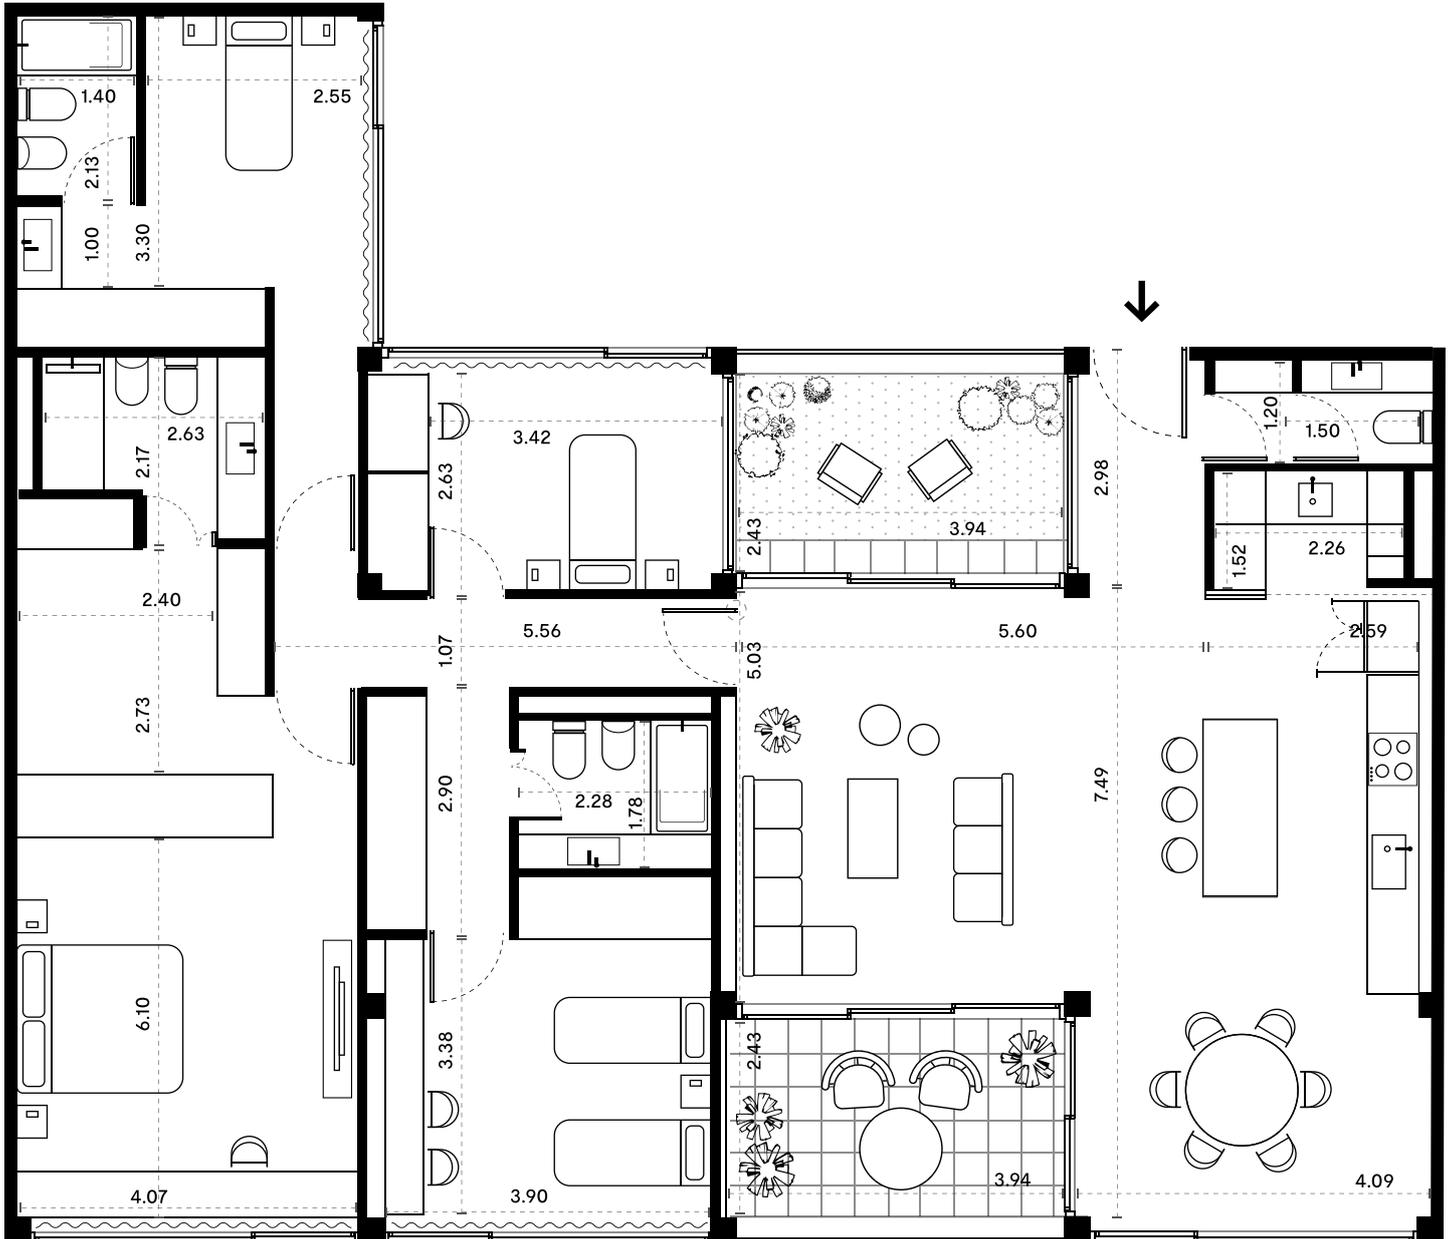

Las descripciones e imágenes son de uso ilustrativo y están sujetas a modificaciones, adecuaciones y replanteos. Las características de las unidades serán las que surjan del boleto de compraventa. Asimismo, las medidas y superficies de los planos son meramente orientativas y las definitivas surgirán del plano de mensura y división en propiedad horizontal.



ARQUITECTOS  
MONOBLOCK

5 AMBIENTES  
205M<sup>2</sup> TOTALES

183M<sup>2</sup> CUBIERTOS  
22M<sup>2</sup> SEMICUBIERTOS

NUÑEZ  
CABA