


Newbery 3364

3er Piso | UF 11

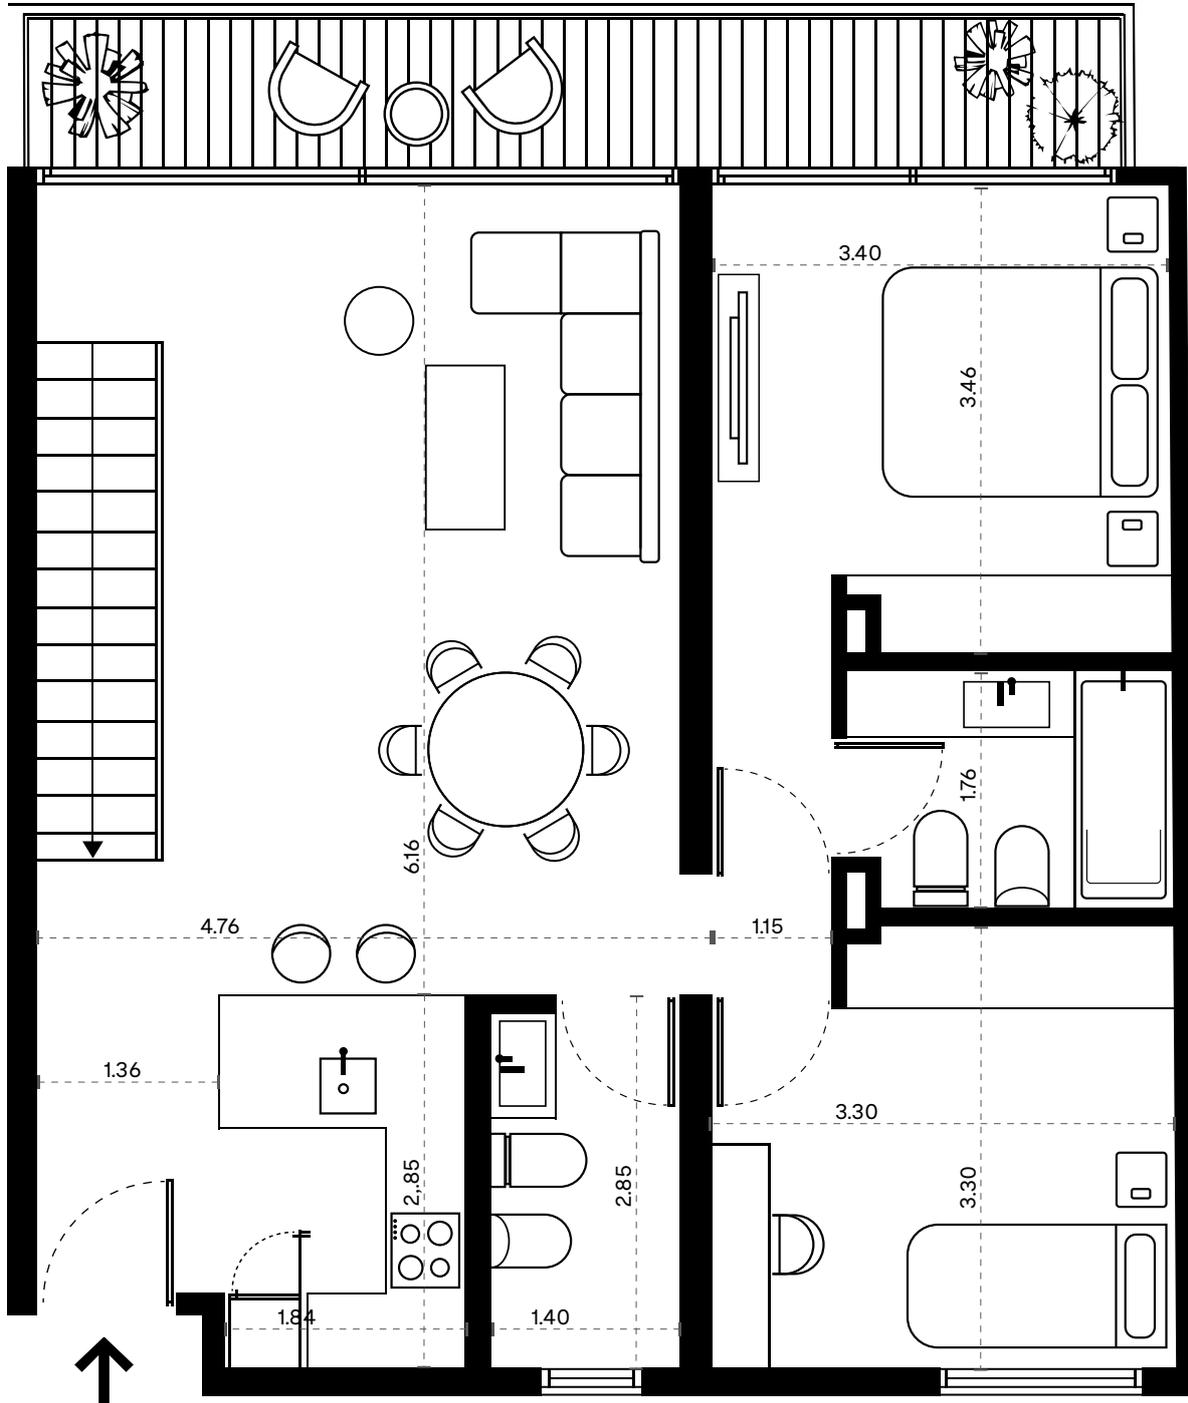

Las descripciones e imágenes son de uso ilustrativo y están sujetas a modificaciones, adecuaciones y replanteos. Las características de las unidades serán las que surjan del boleto de compraventa. Asimismo, las medidas y superficies de los planos son meramente orientativas y las definitivas surgirán del plano de mensura y división en propiedad horizontal.



ARQUITECTOS
DIEGUEZ FRIEDMAN


3 AMBIENTES
170M² TOTALES

85M² CUBIERTOS
10M² BALCÓN

TERRAZA 75M²
COLEGIALES, CABA

Newbery 3364

3er Piso | AZ 11

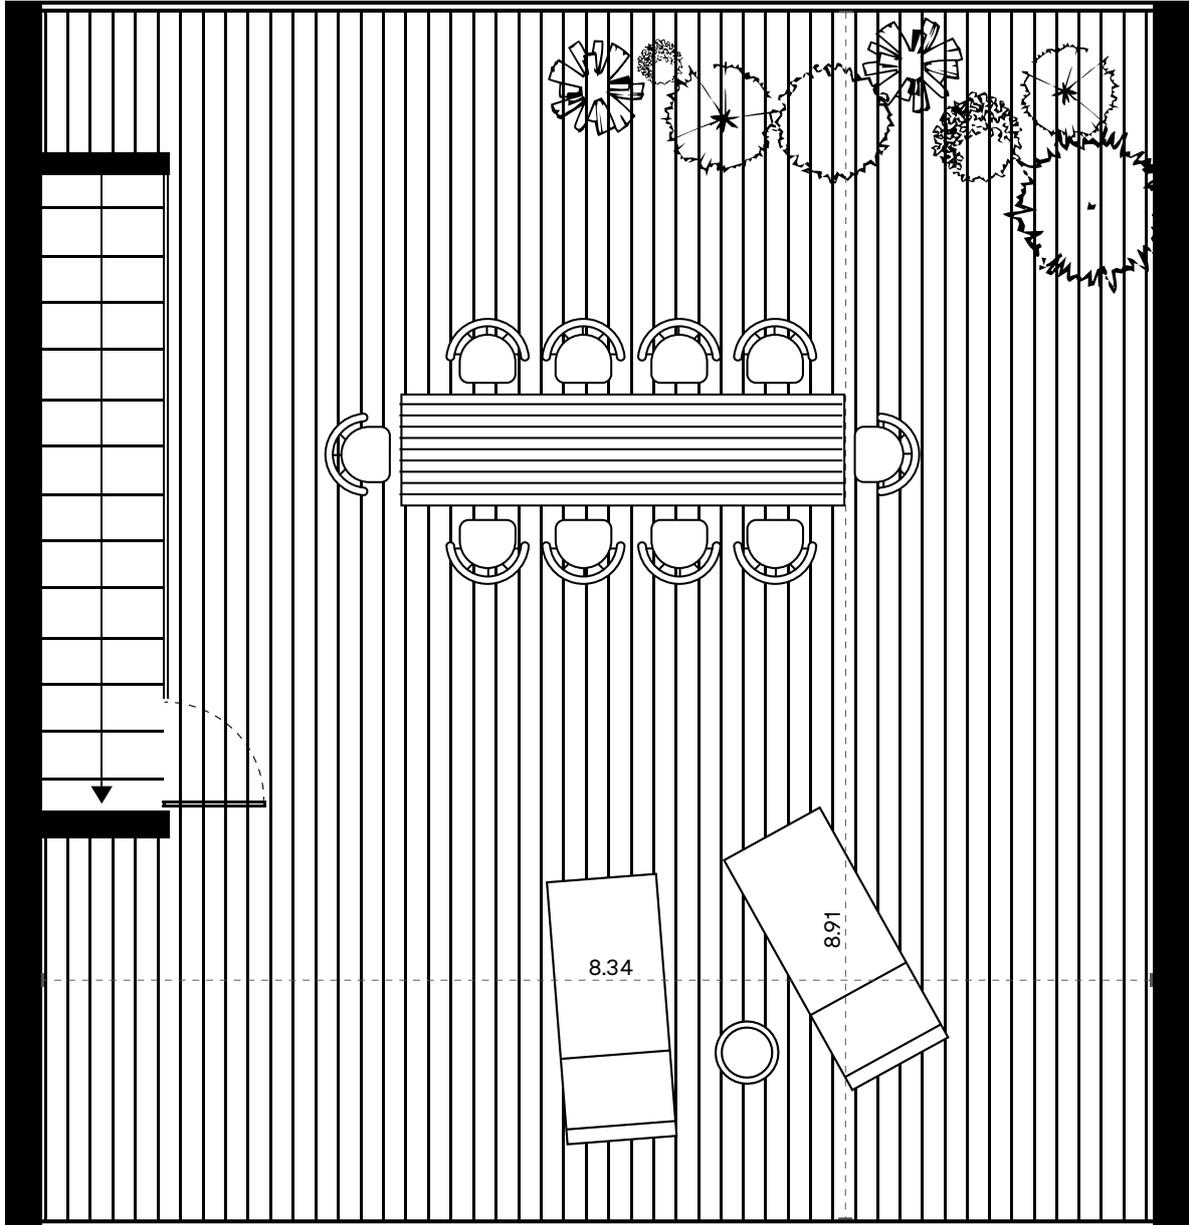

Las descripciones e imágenes son de uso ilustrativo y están sujetas a modificaciones, adecuaciones y replanteos. Las características de las unidades serán las que surjan del boleto de compraventa. Asimismo, las medidas y superficies de los planos son meramente orientativas y las definitivas surgirán del plano de mensura y división en propiedad horizontal.



ARQUITECTOS
DIEGUEZ FRIEDMAN

3 AMBIENTES
170M² TOTALES

85M² CUBIERTOS
10M² BALCÓN

TERRAZA 75M²
COLEGIALES, CABA