


Newbery 3364

3er Piso | UF 9

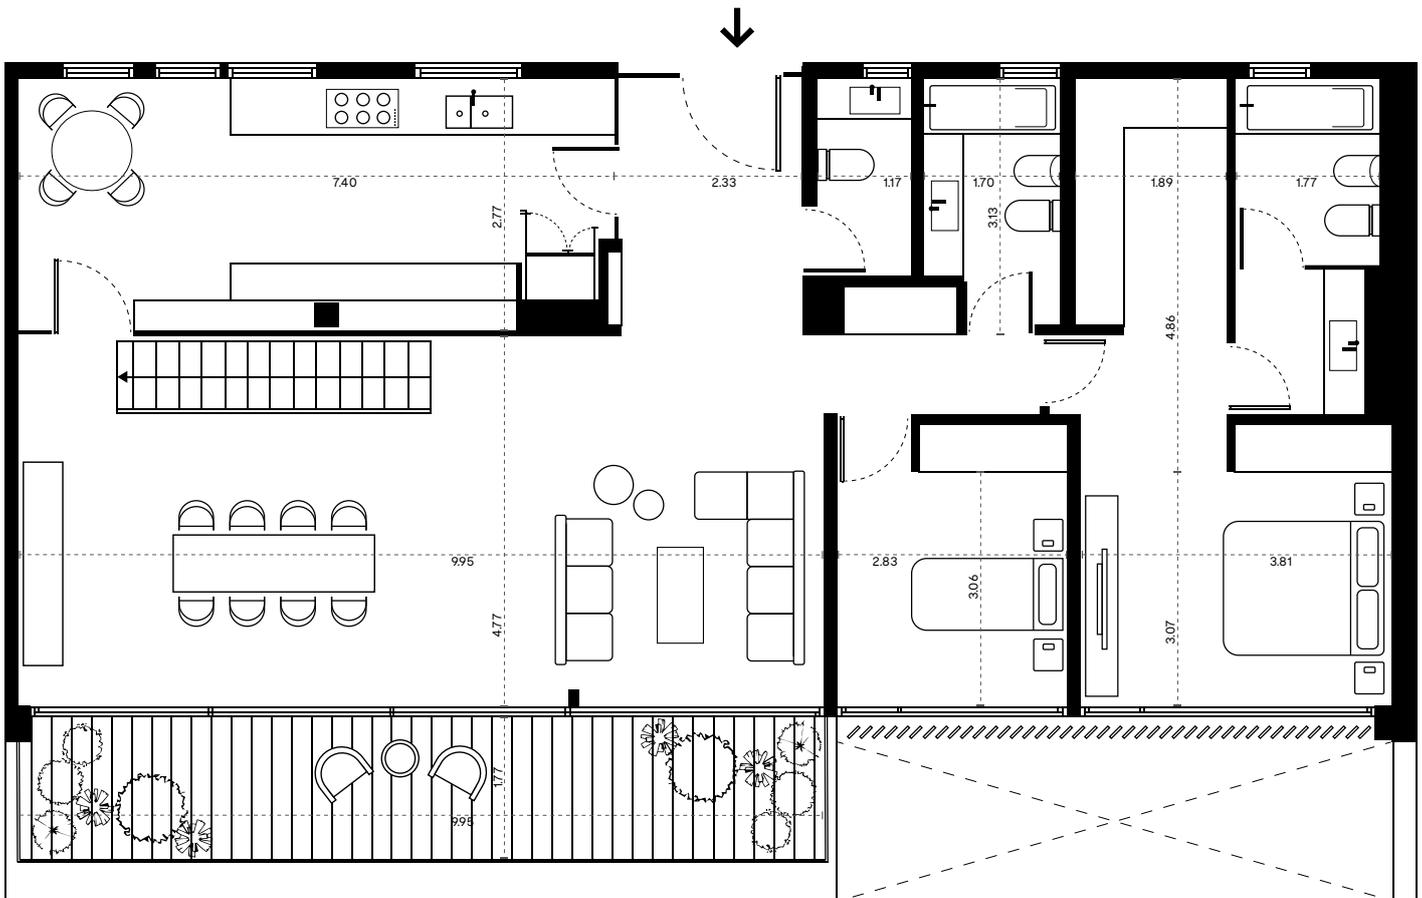

Las descripciones e imágenes son de uso ilustrativo y están sujetos a modificaciones, adecuaciones y replanteos. Las características de las unidades serán las que surjan del boleto de compraventa. Asimismo, las medidas y superficies de los planos son meramente orientativas y las definitivas surgirán del plano de mensura y división en propiedad horizontal.



ARQUITECTOS
DIEGUEZ FRIEDMAN


4 AMBIENTES
300M² TOTALES

140M² CUBIERTOS
25 M² BALCÓN

TERRAZA 135M²
COLEGIALES, CABA

Newbery 3364

3er Piso | AZ 9

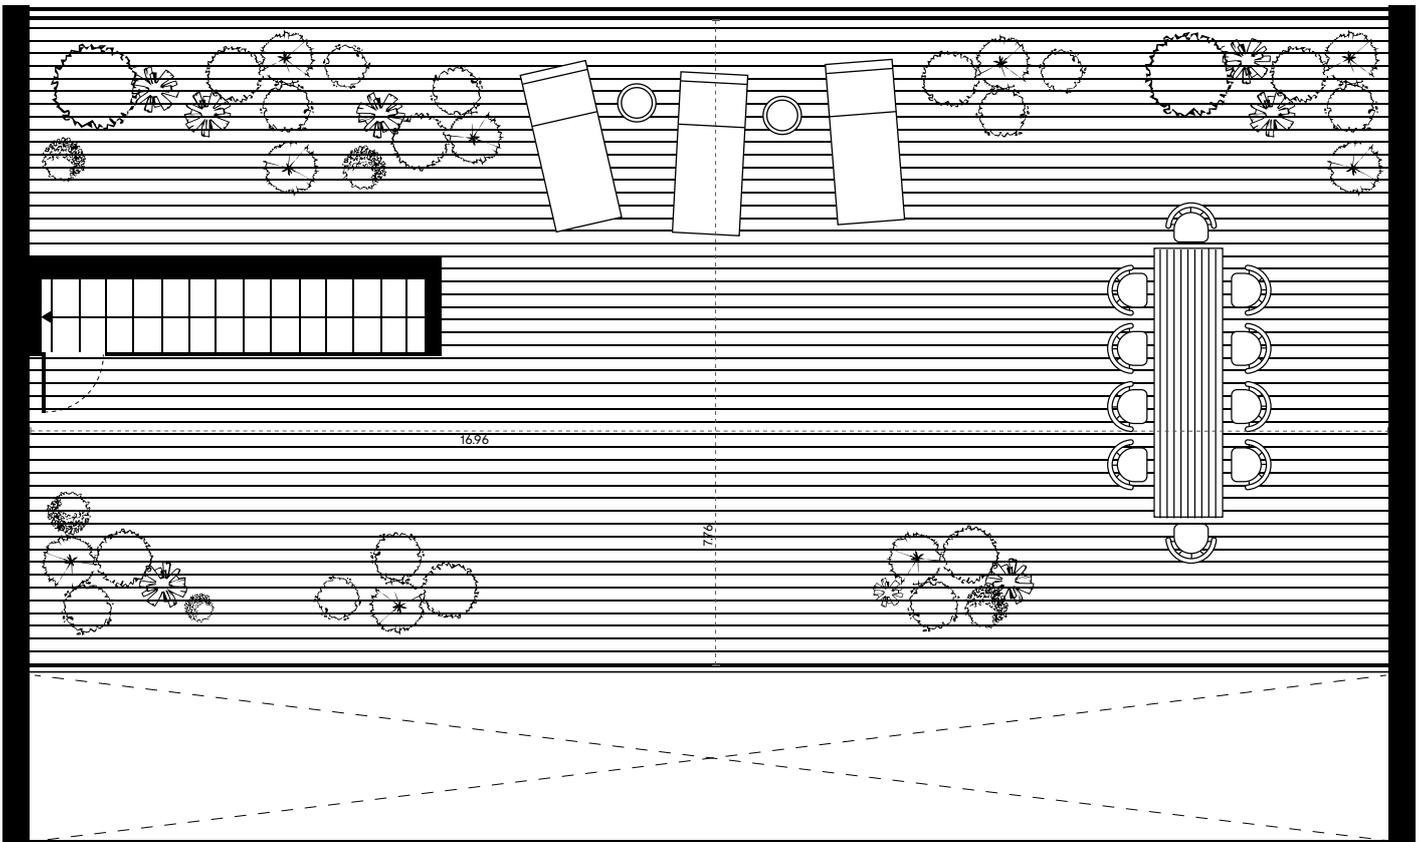

Las descripciones e imágenes son de uso ilustrativo y están sujetas a modificaciones, adecuaciones y replanteos. Las características de las unidades serán las que surjan del boleto de compraventa. Asimismo, las medidas y superficies de los planos son meramente orientativas y las definitivas surgirán del plano de mensura y división en propiedad horizontal.



ARQUITECTOS
DIEGUEZ FRIEDMAN

4 AMBIENTES
300M² TOTALES

140M² CUBIERTOS
25 M² BALCÓN

TERRAZA 135M²
COLEGIALES, CABA