


Loyola 1530

2do Piso | Frente A

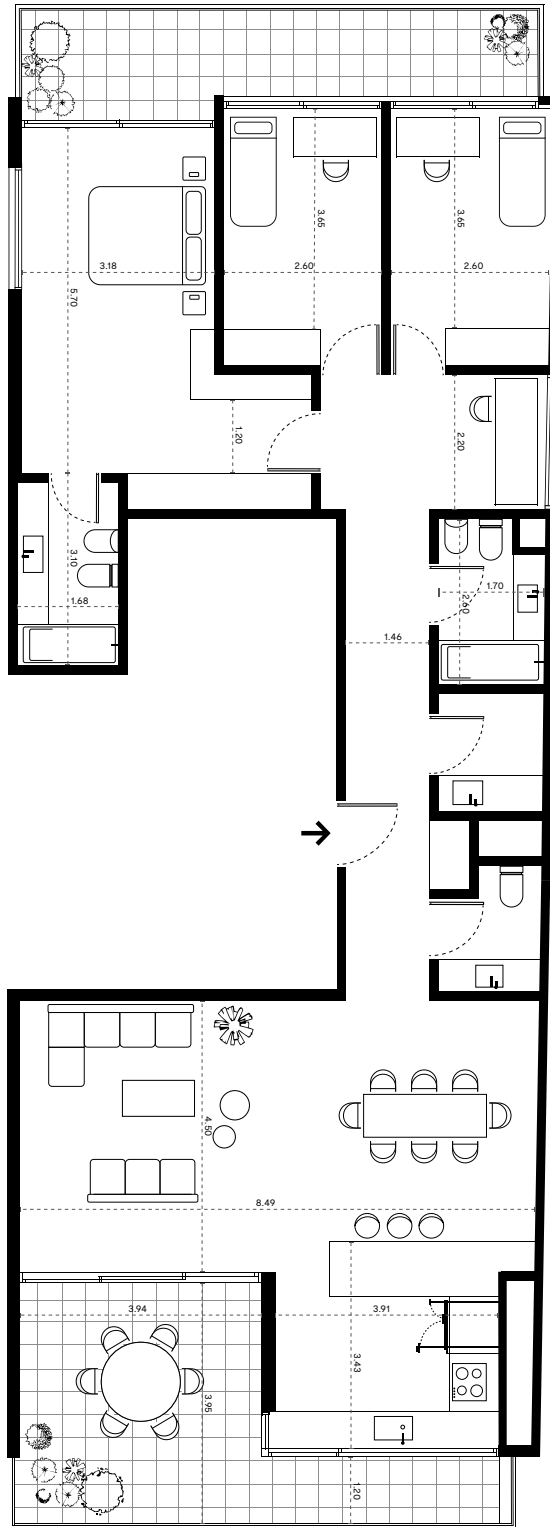

Las descripciones e imágenes son de uso ilustrativo y están sujetas a modificaciones, adecuaciones y replanteos. Las características de las unidades serán las que surjan del boleto de compraventa. Asimismo, las medidas y superficies de los planos son meramente orientativas y las definitivas surgirán del plano de mensura y división en propiedad horizontal.



ARQUITECTOS
COLLE CROCE

4 AMBIENTES
185M² TOTALES

147M² CUBIERTOS
38M² BALCÓN

CHACARITA,
CABA