


Loyola 1530

3er Piso | Frente B

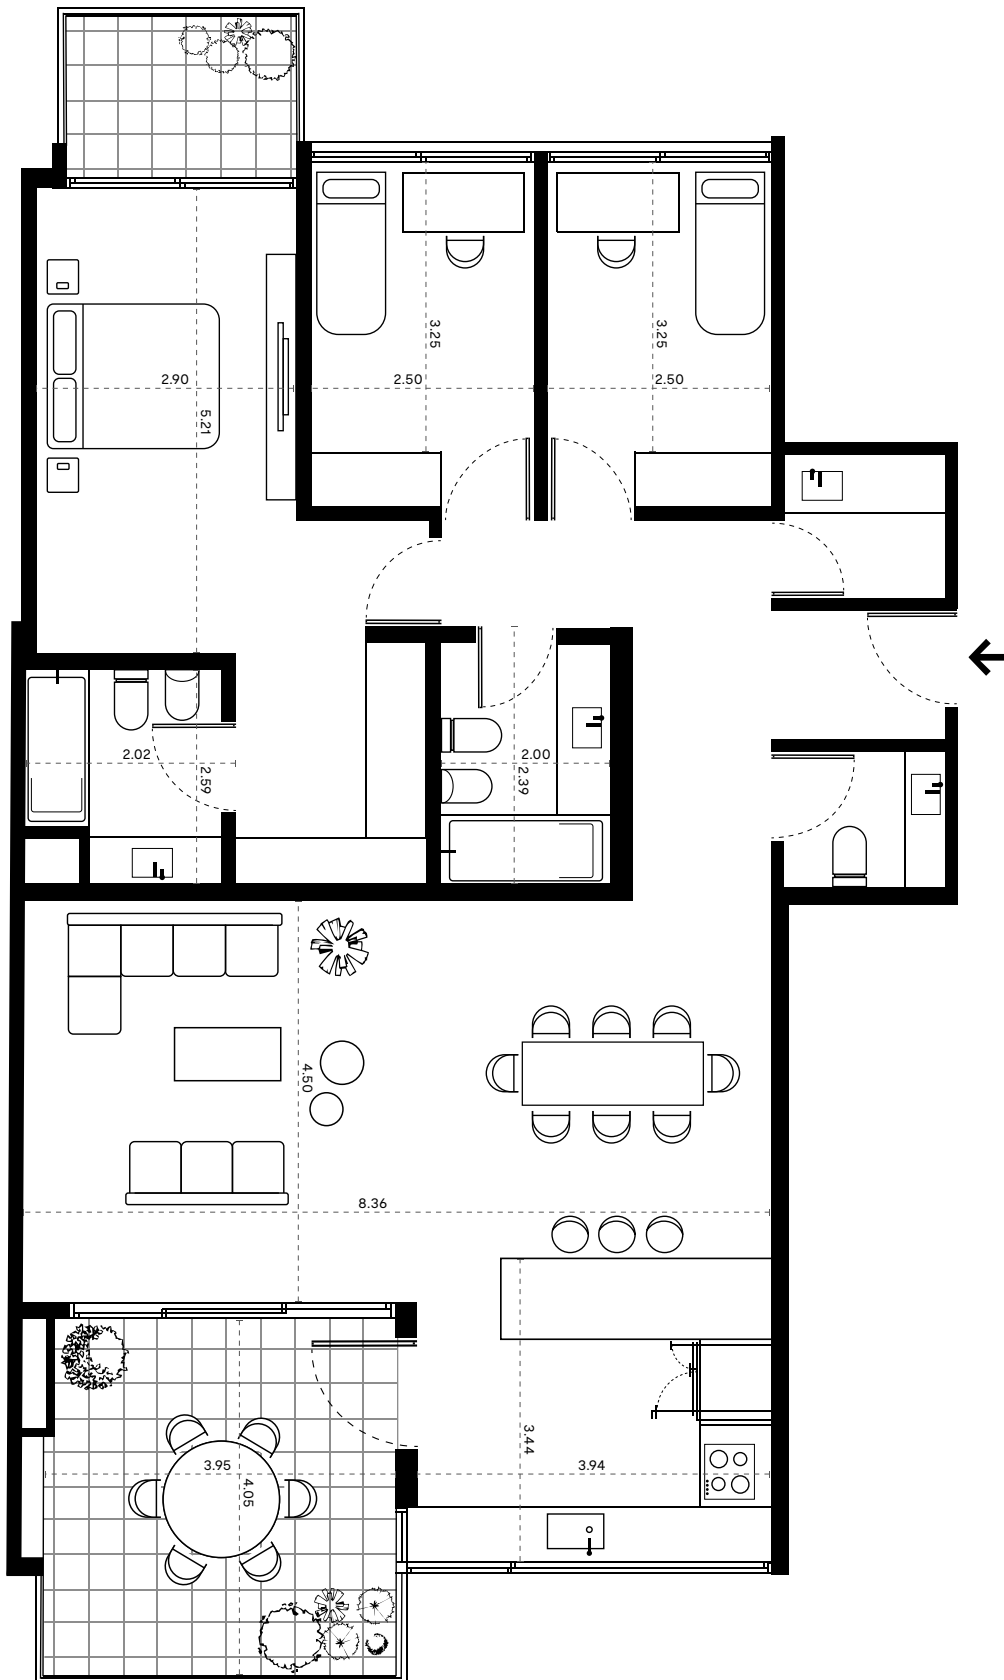

Las descripciones e imágenes son de uso ilustrativo y están sujetos a modificaciones, adecuaciones y replanteos. Las características de las unidades serán las que surjan del boleto de compraventa. Asimismo, las medidas y superficies de los planos son meramente orientativas y las definitivas surgirán de plano de mensura y división en propiedad horizontal.



ARQUITECTOS
COLLE CROCE

4 AMBIENTES
157M² TOTALES

133M² CUBIERTOS
24M² BALCÓN

CHACARITA,
CABA