


Zapiola 3151

1er Piso | Frente

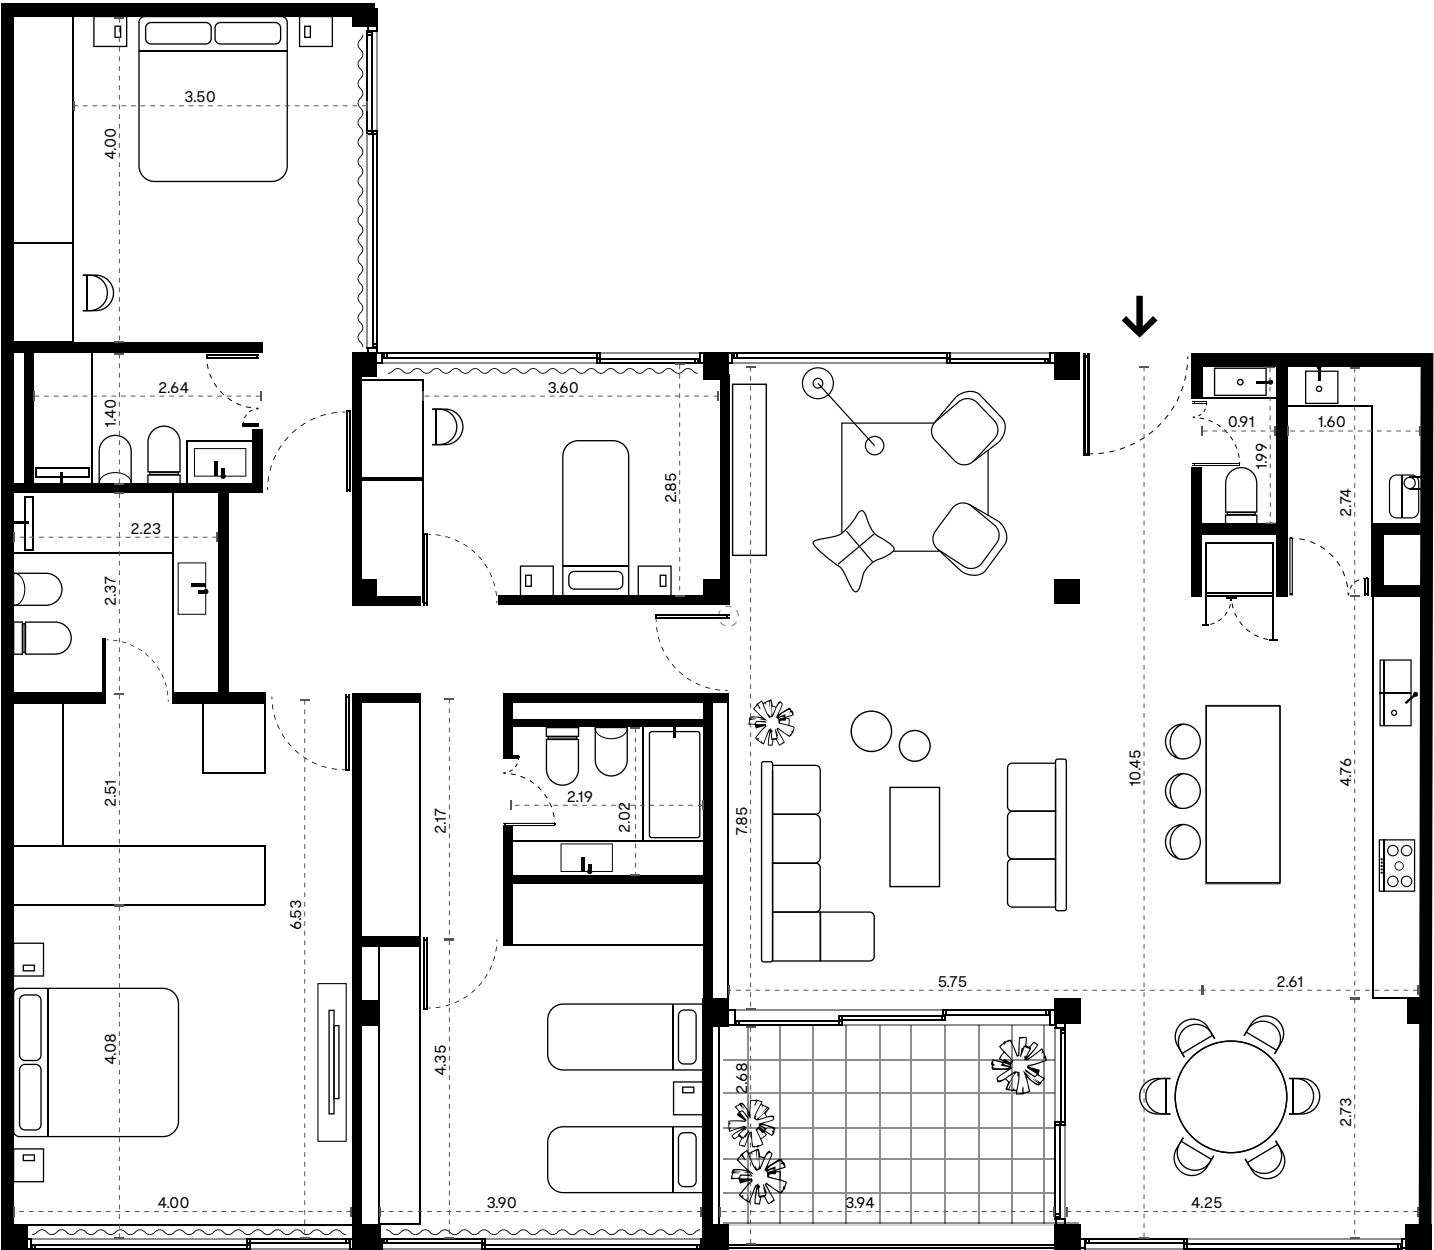

Las descripciones e imágenes son de uso ilustrativo y están sujetos a modificaciones, adecuaciones y replanteos. Las características de las unidades serán las que surjan del boleto de compraventa. Asimismo, las medidas y superficies de los planos son meramente orientativas y las definitivas surgirán del plano de mensura y división en propiedad horizontal.



ARQUITECTOS
MONOBLOCK

5 AMBIENTES
204M² TOTALES

193M² CUBIERTOS
11M² SEMICUBIERTOS

NUÑEZ
CABA