


Central Acuña

Piso 5 | Unidad 505

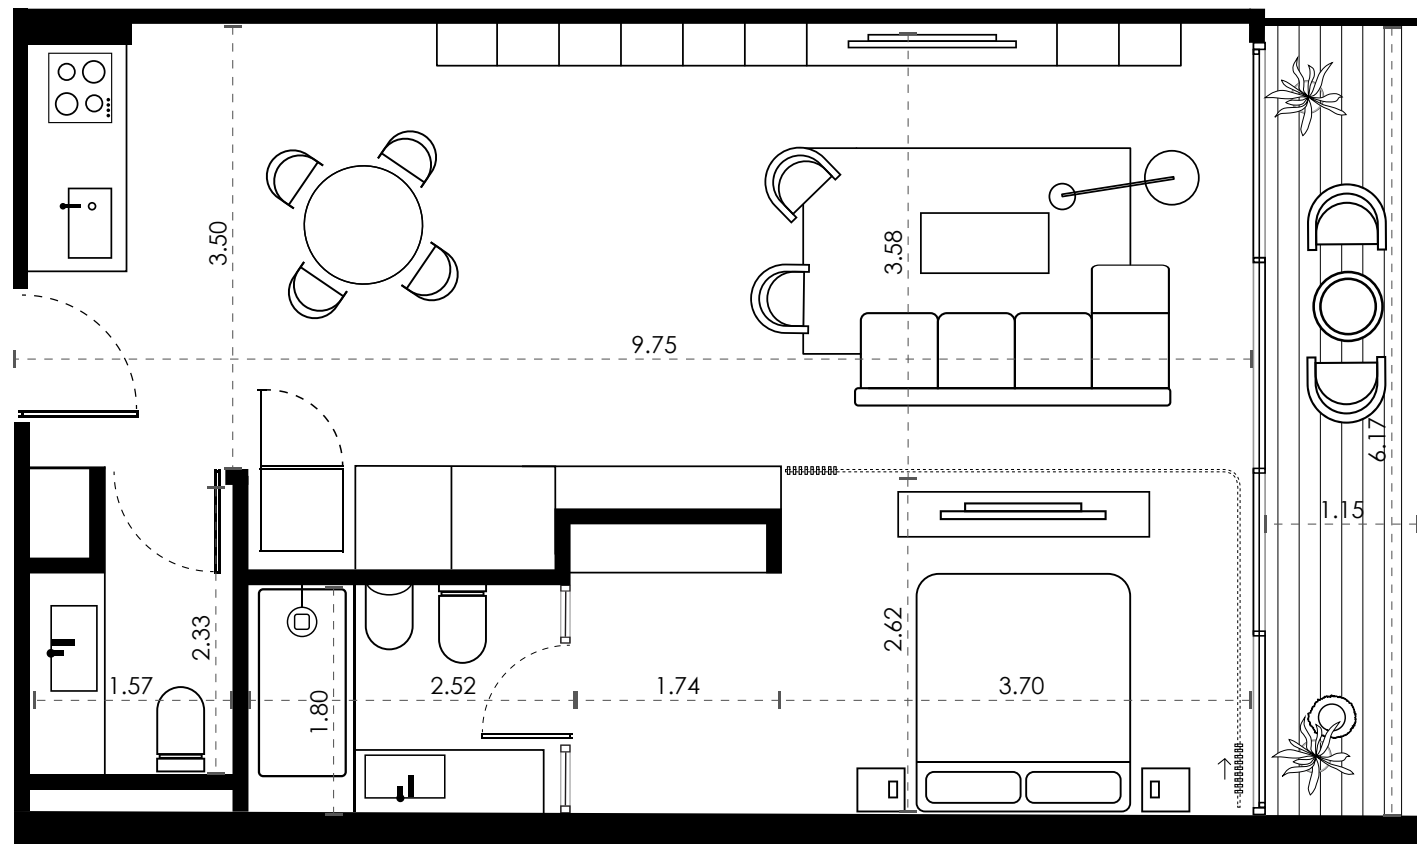

Las descripciones e imágenes son de uso ilustrativo y están sujetos a modificaciones, adecuaciones y replanteos. Las características de las unidades serán las que surjan del boleto de compraventa. Asimismo, las medidas y las superficies de los planos son meramente orientativas y las definitivas surgirán del plano de mensura y división en propiedad horizontal.

b

2 AMBIENTES
FRENTE

72,35M2 TOTALES
64,6M2 CUBIERTOS

7,7M2 SEMICUBIERTOS

F. ACUÑA DE FIGUEROA 1336
PALERMO, CAPITAL FEDERAL