


Zapiola 3151

3er Piso | Contrafrente

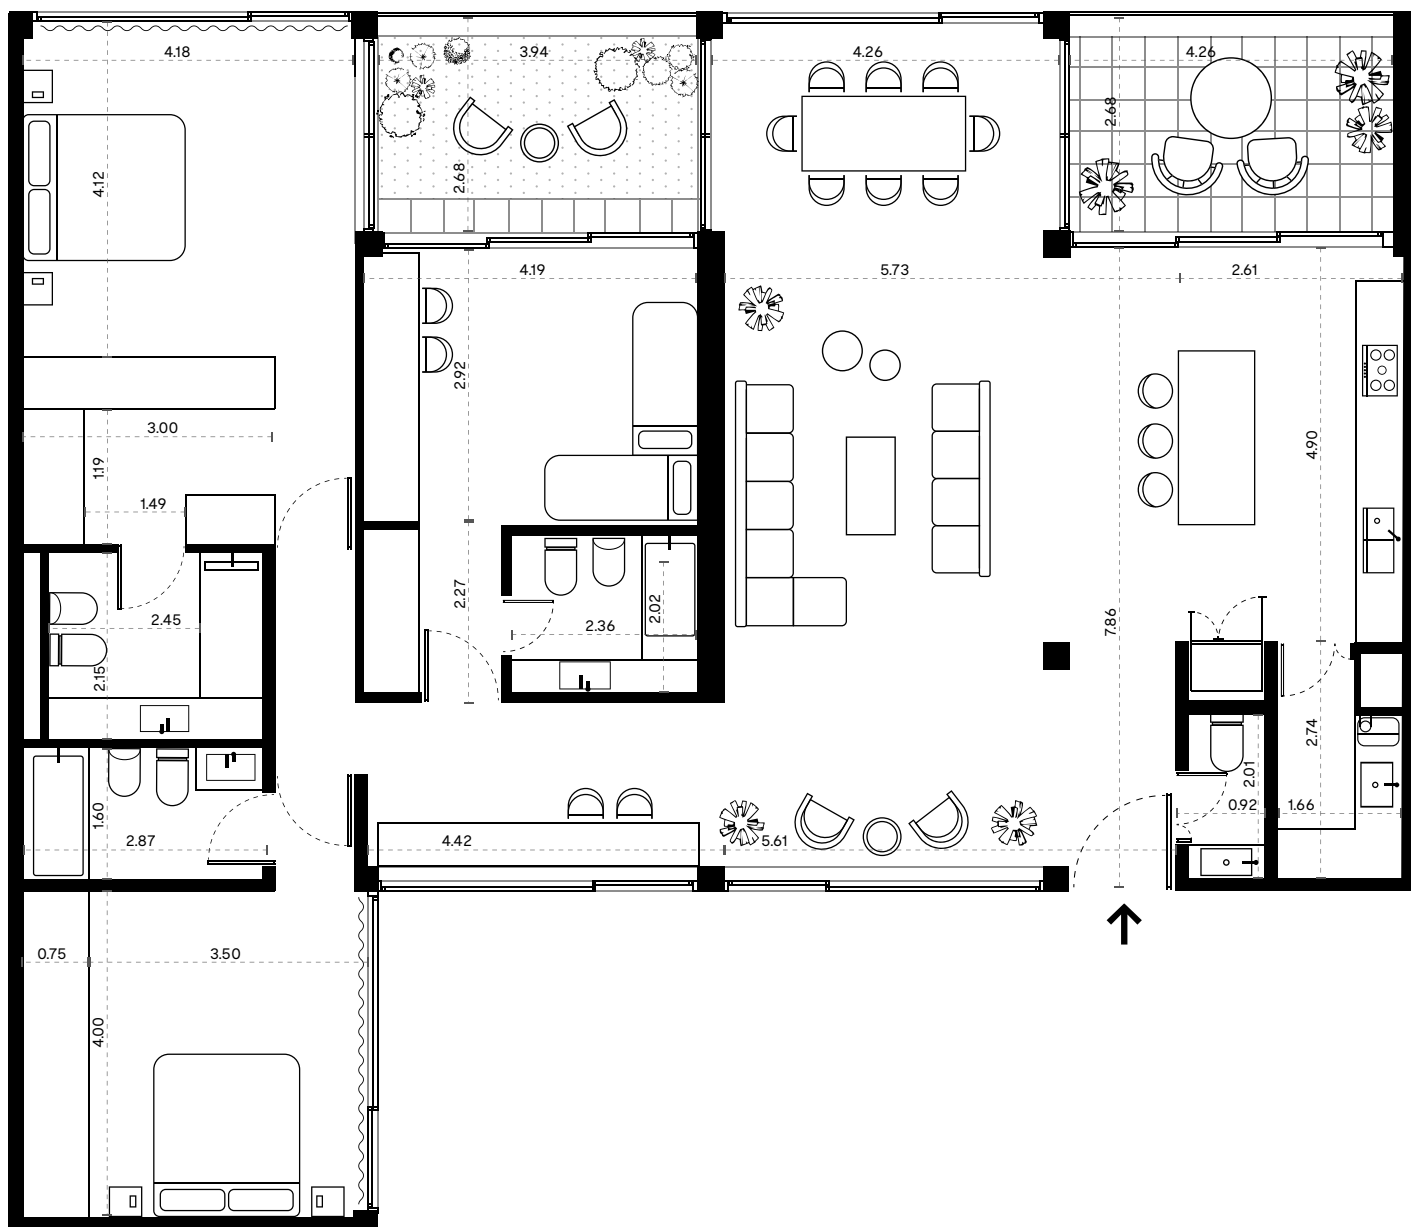

Las descripciones e imágenes son de uso ilustrativo y están sujetos a modificaciones, adecuaciones y replanteos. Las características de las unidades serán las que surjan del boleto de compraventa. Asimismo, las medidas y superficies de los planos son meramente orientativas y las definitivas surgirán del plano de mensura y división en propiedad horizontal.



ARQUITECTOS
MONOBLOCK

4 AMBIENTES
203M² TOTALES

181M² CUBIERTOS
22M² SEMICUBIERTOS

NUÑEZ
CABA