


# Loyola 1530

3er Piso | Frente A

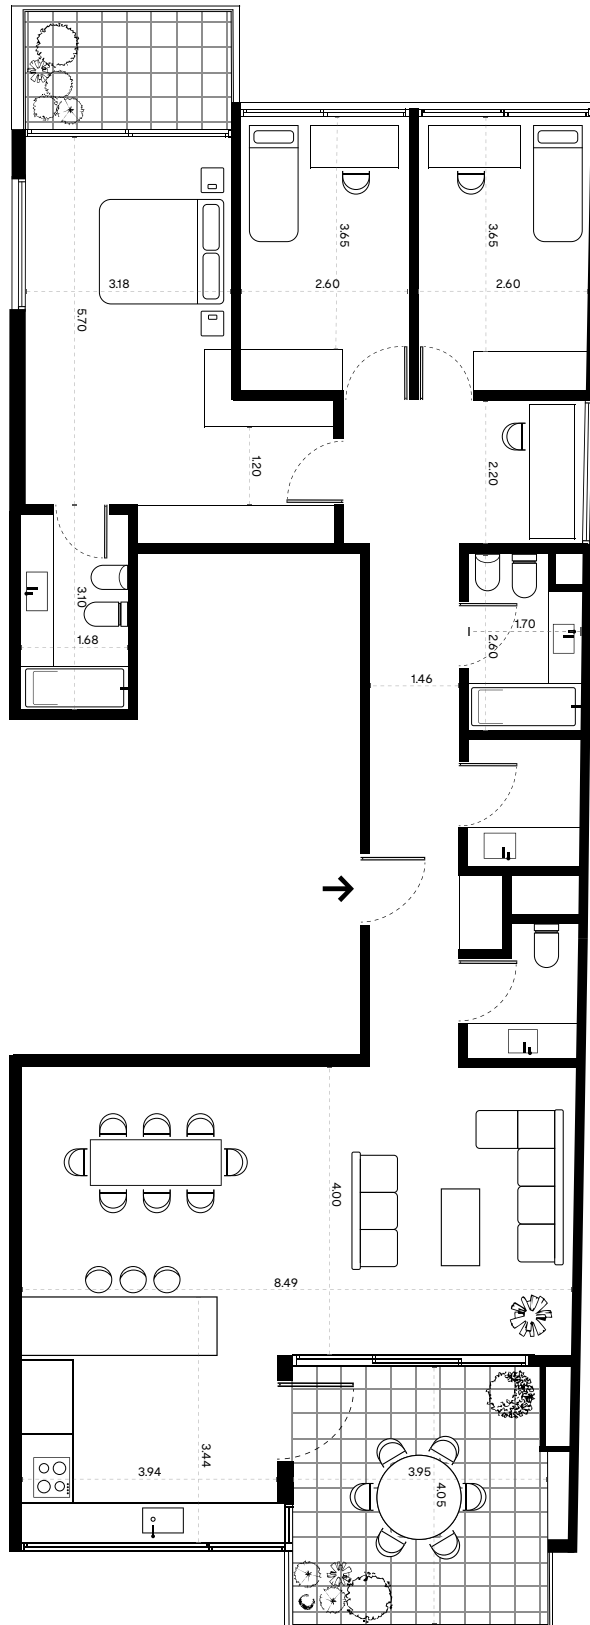

Las descripciones e imágenes son de uso ilustrativo y están sujetas a modificaciones, adecuaciones y replanteos. Las características de las unidades serán las que surjan del boleto de compraventa. Asimismo, las medidas y superficies de los planos son meramente orientativas y las definitivas surgirán de plano de mensura y división en propiedad horizontal.



ARQUITECTOS  
COLLE CROCE

4 AMBIENTES  
173M<sup>2</sup> TOTALES

147M<sup>2</sup> CUBIERTOS  
25M<sup>2</sup> BALCÓN

CHACARITA,  
CABA